



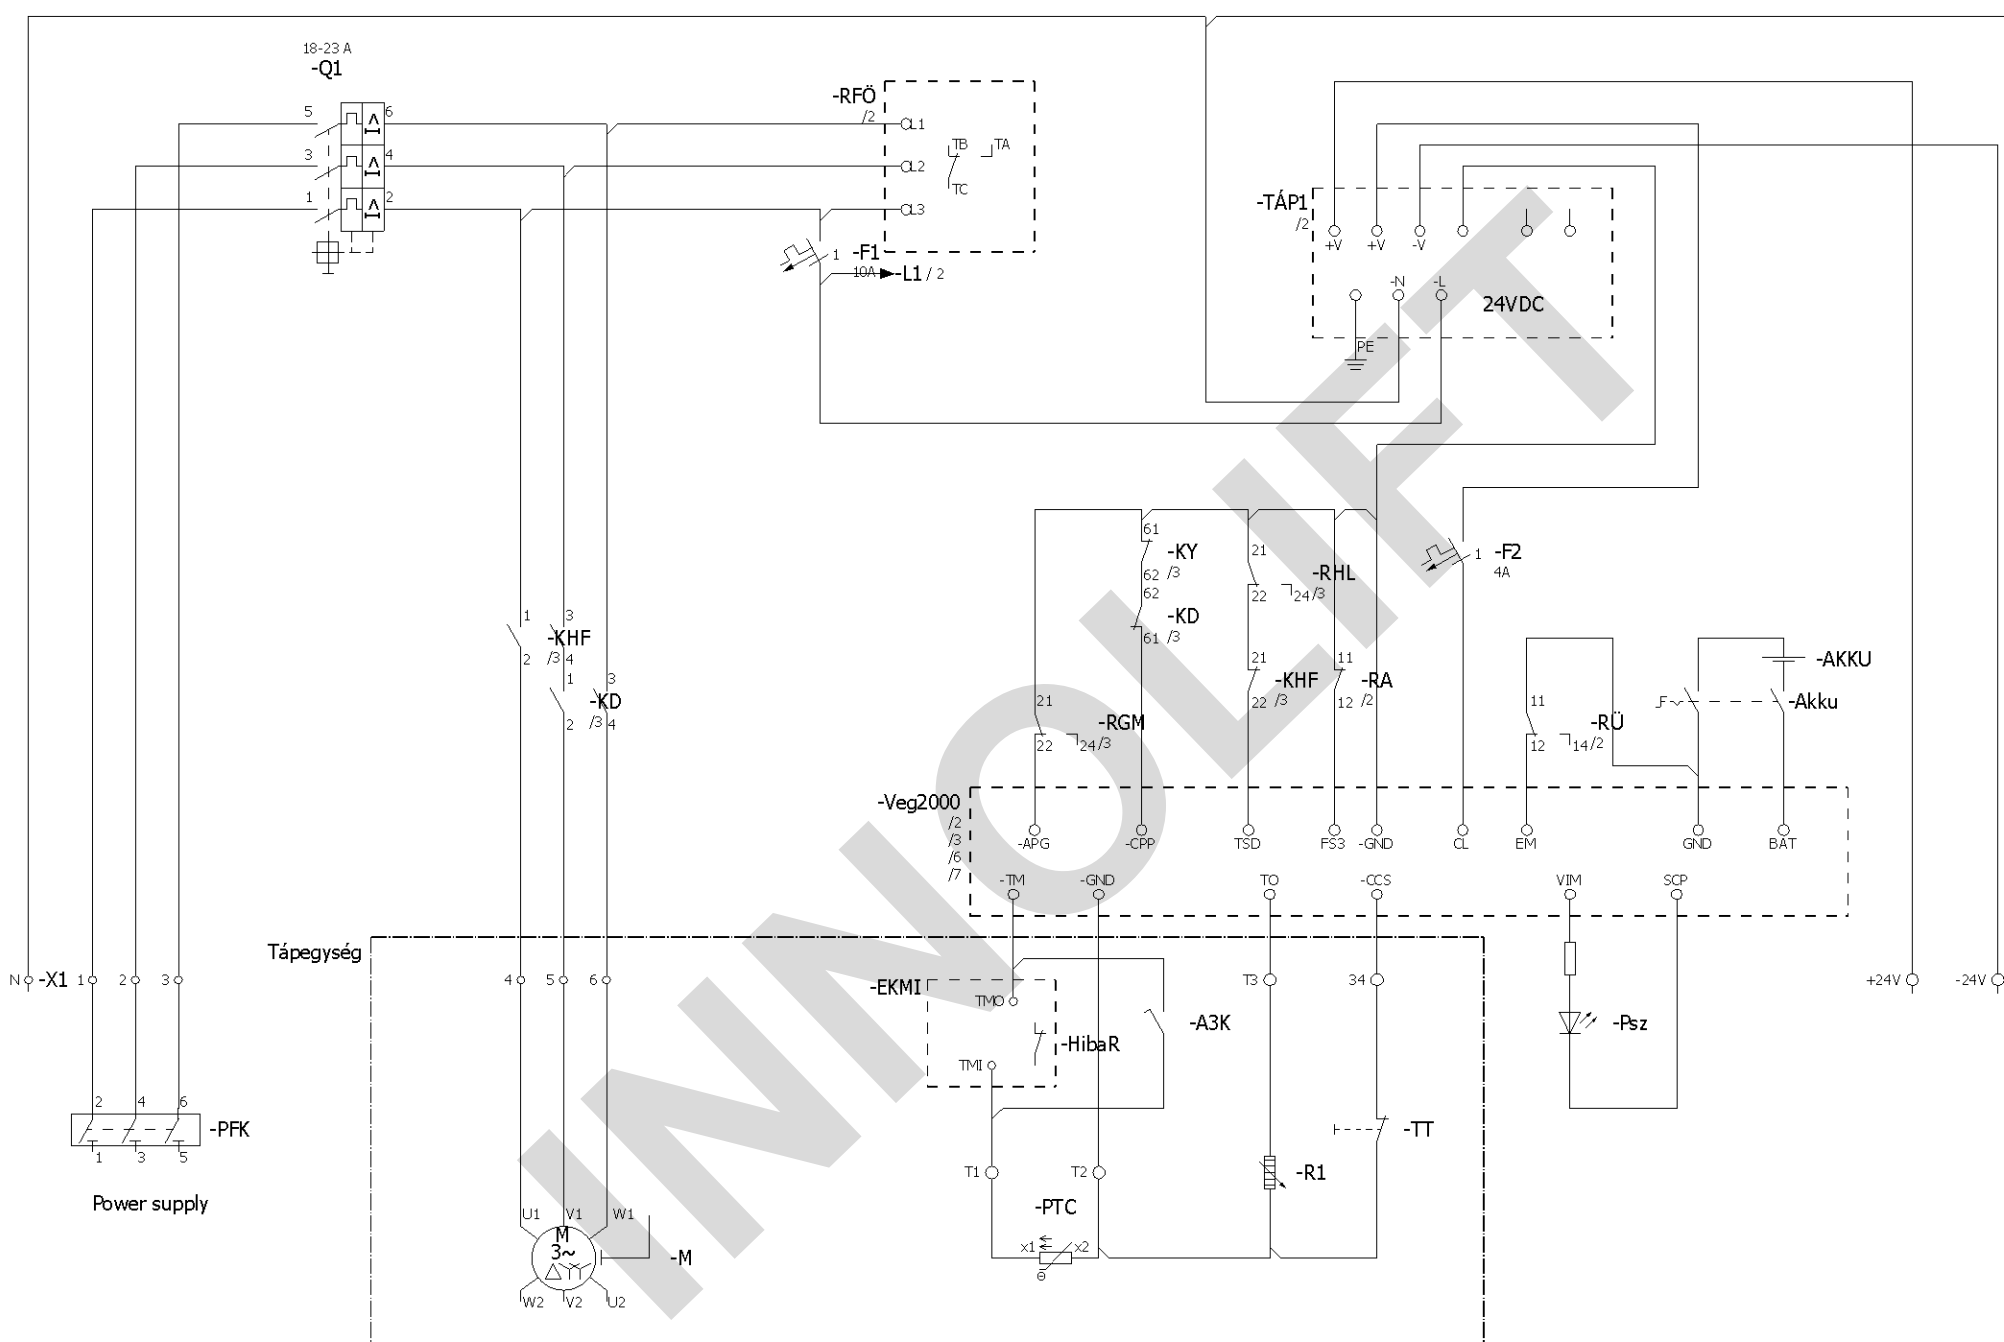


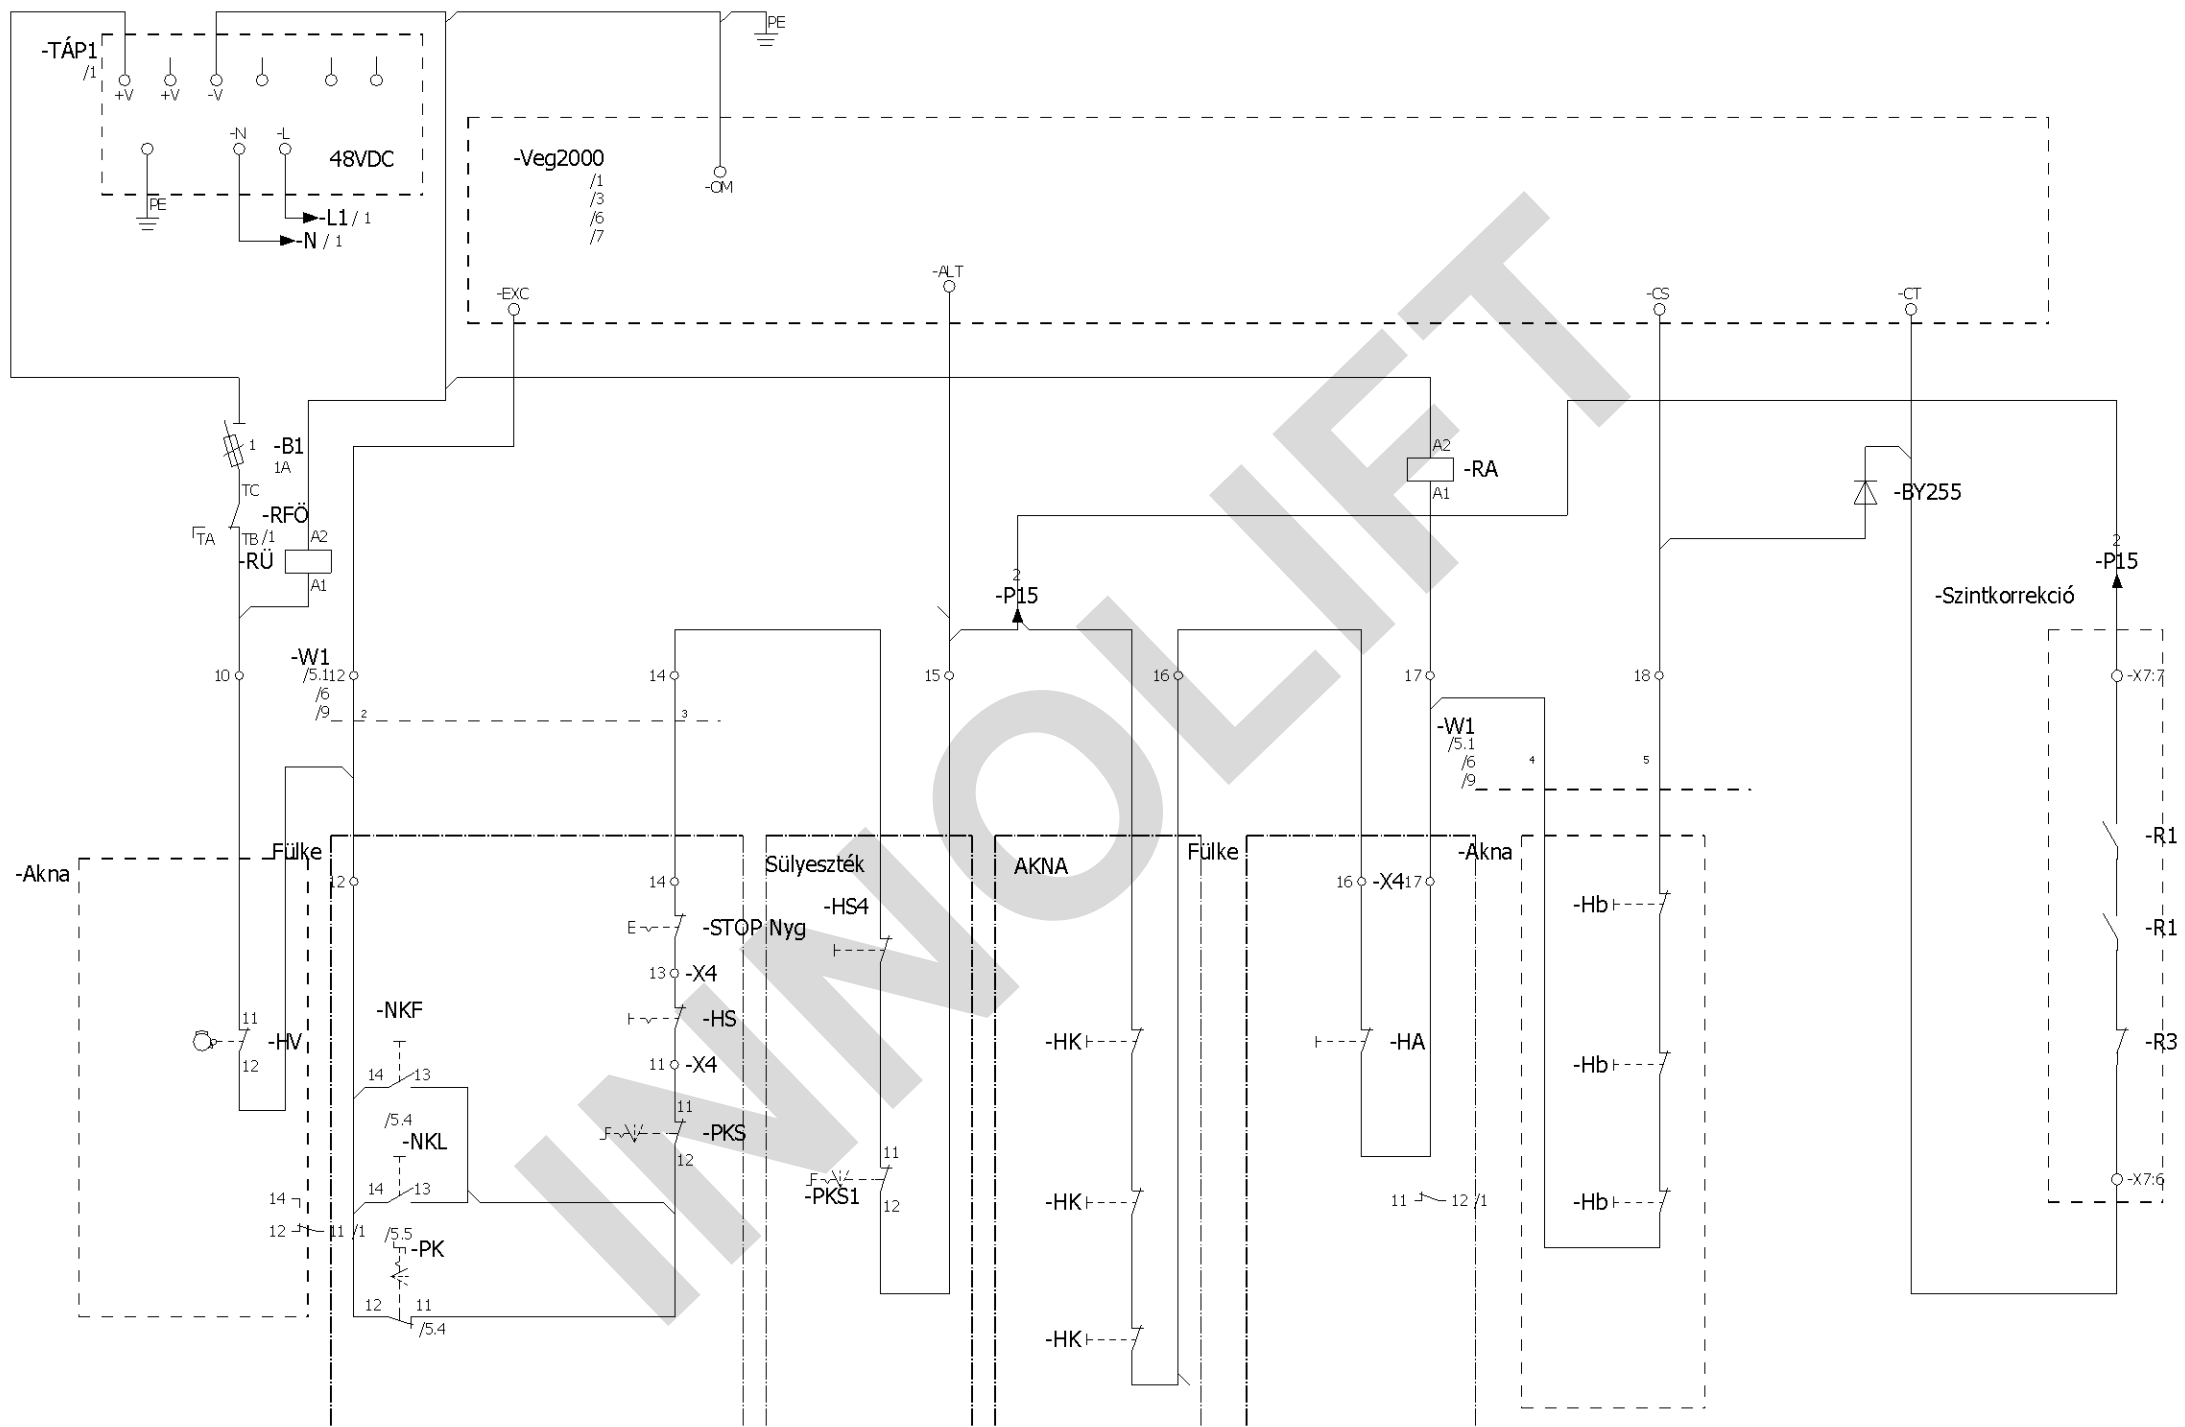


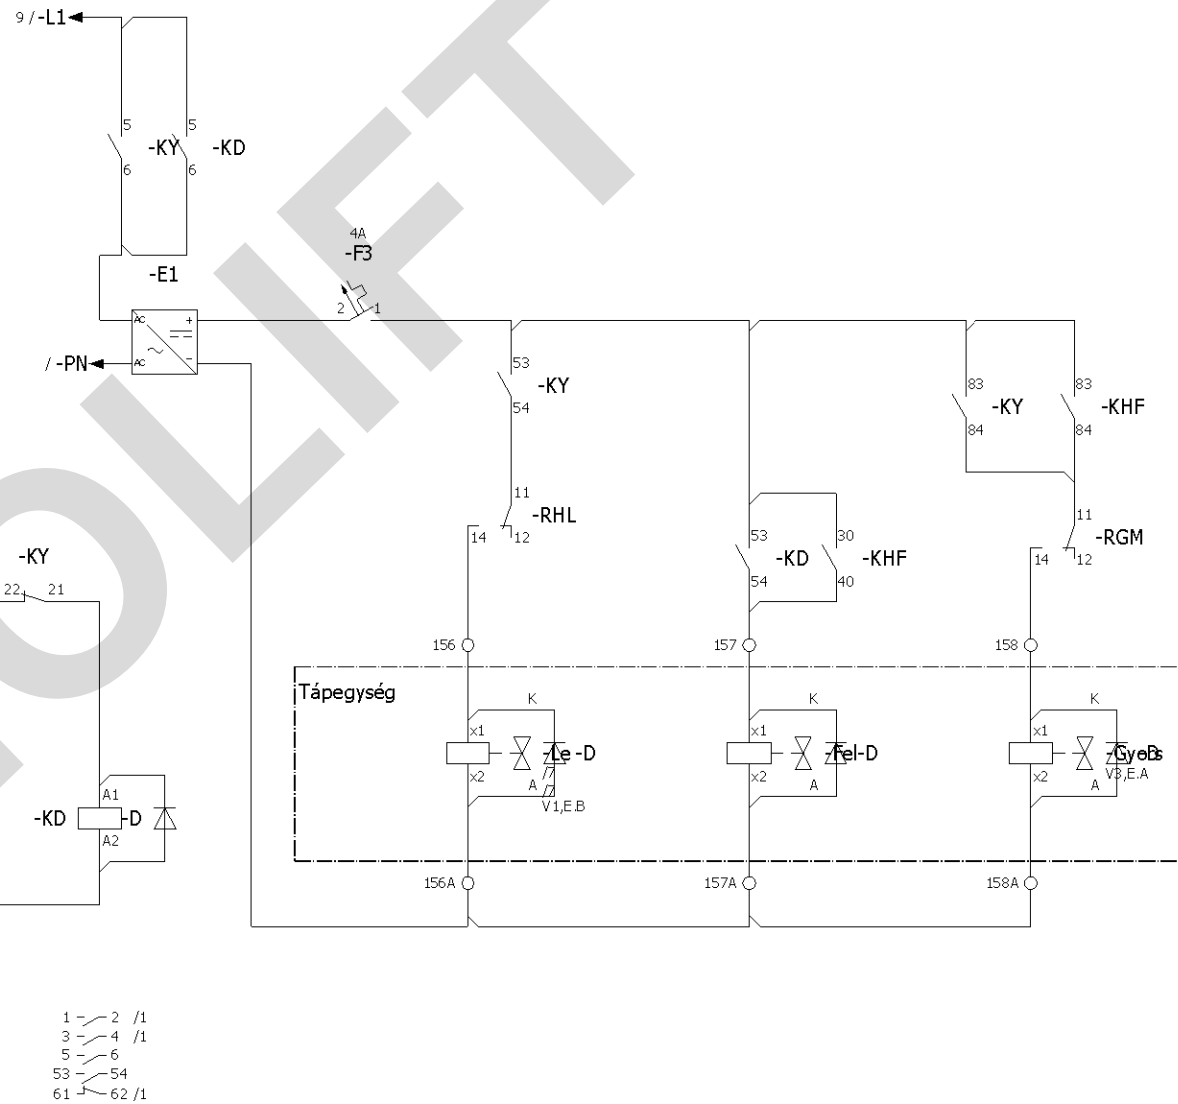


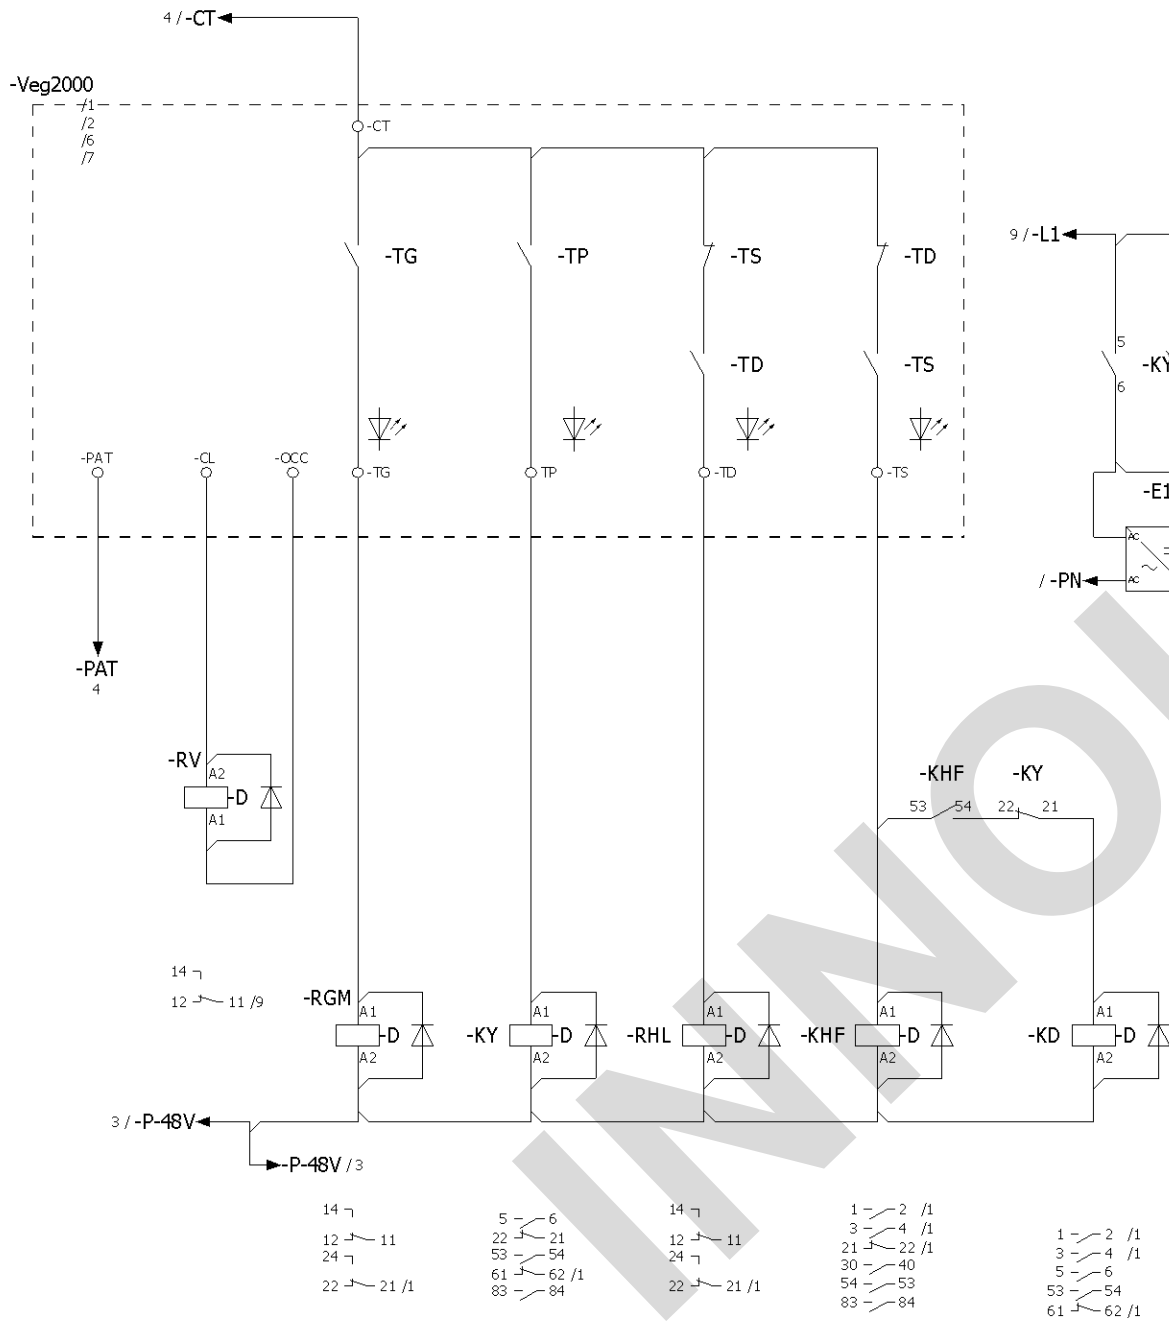

-MORIS EKMI

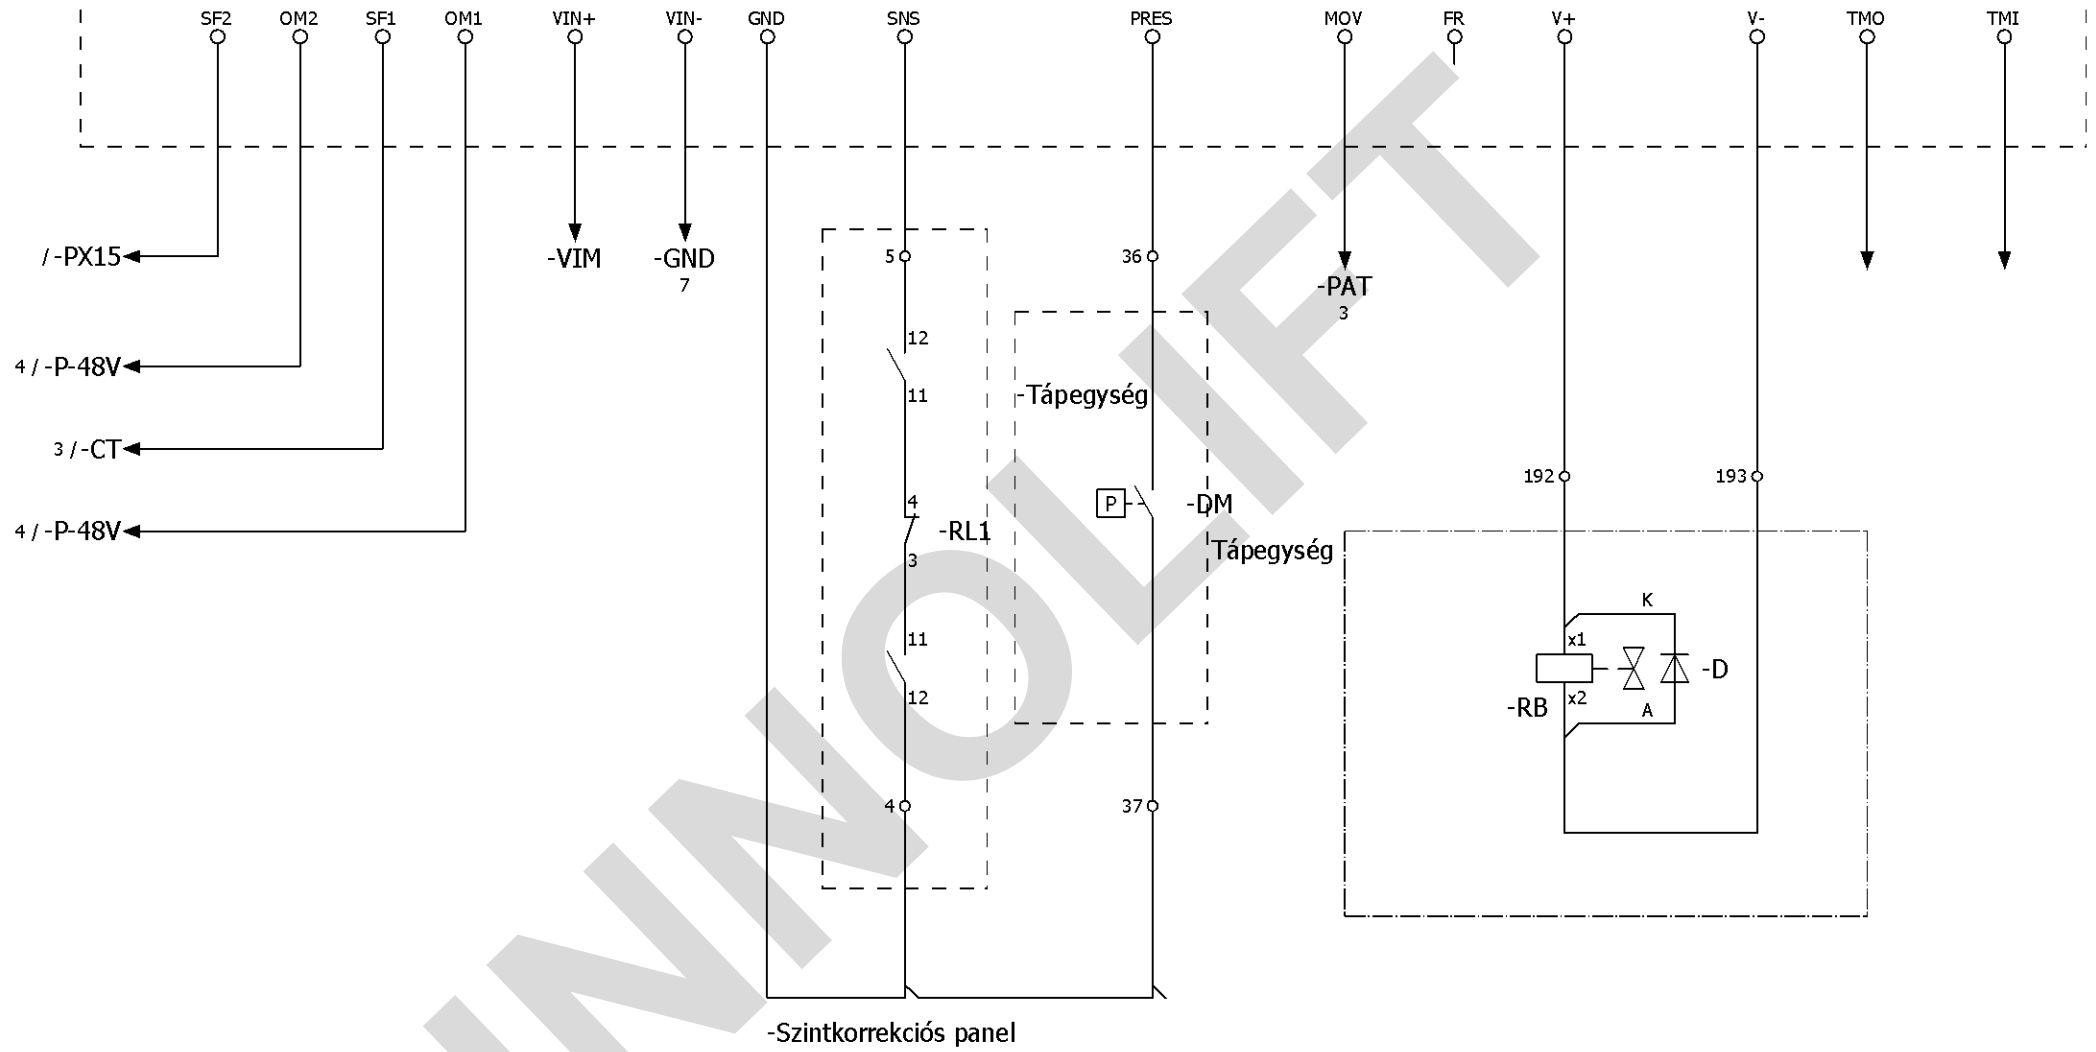

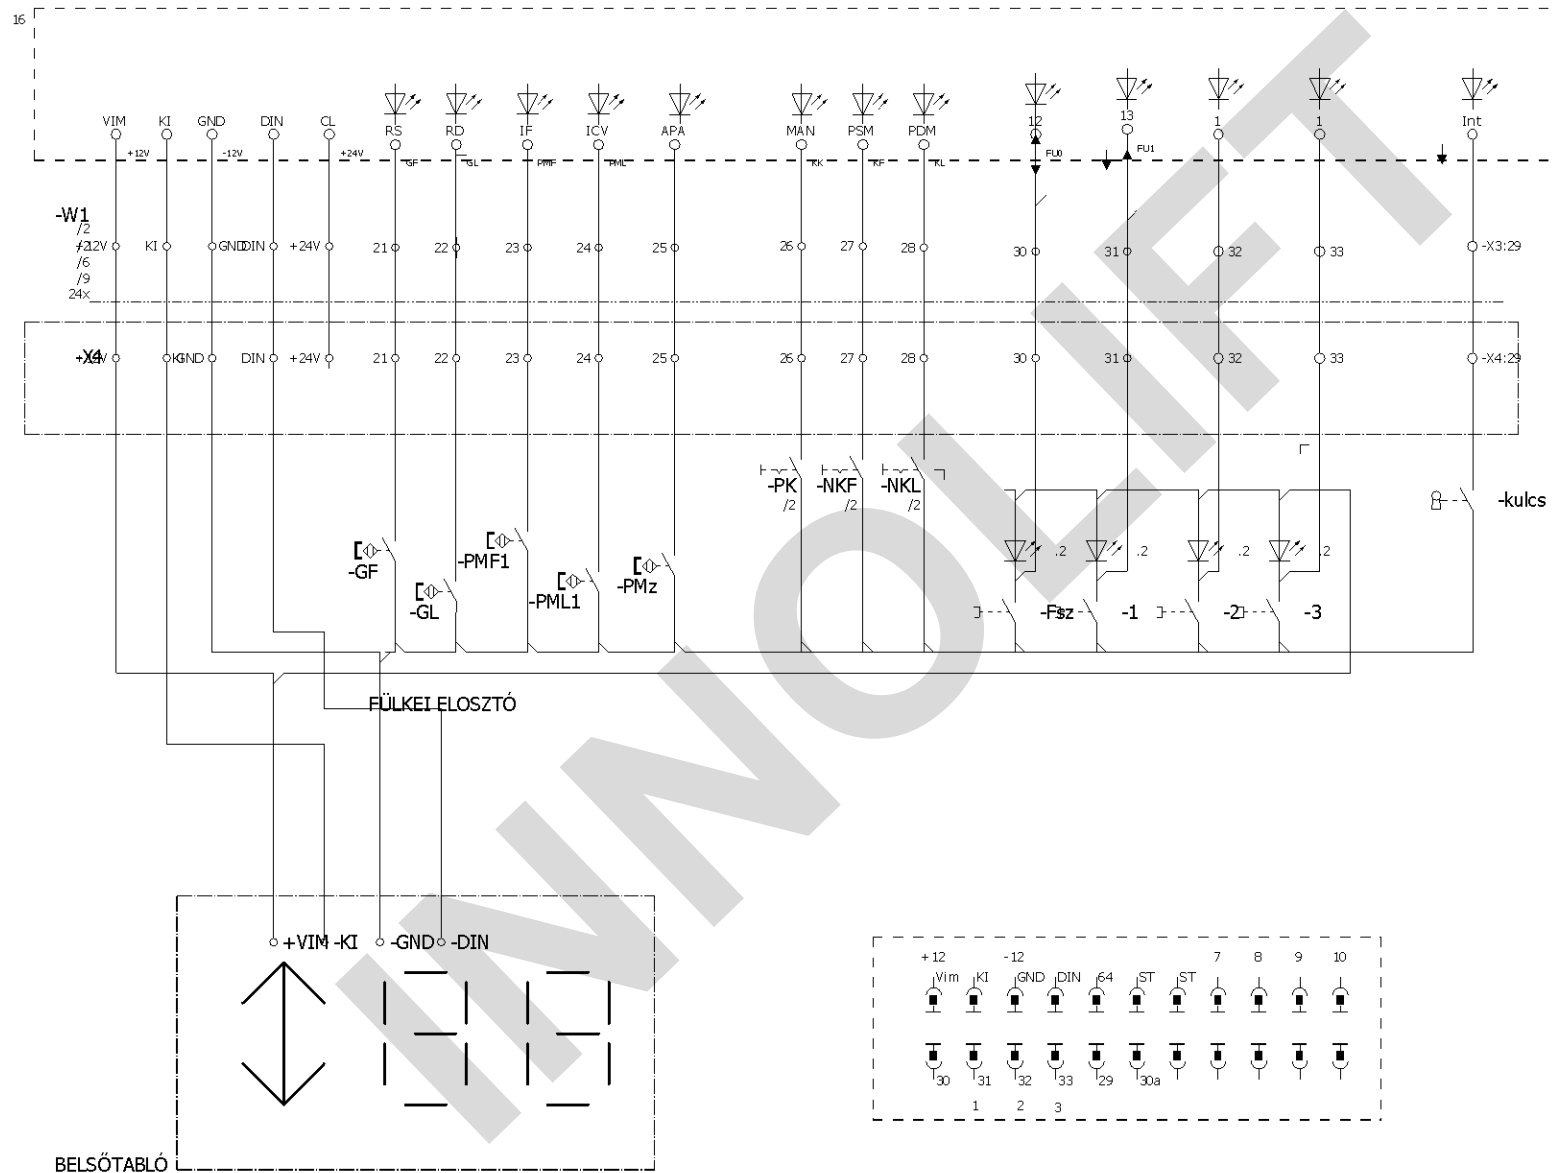

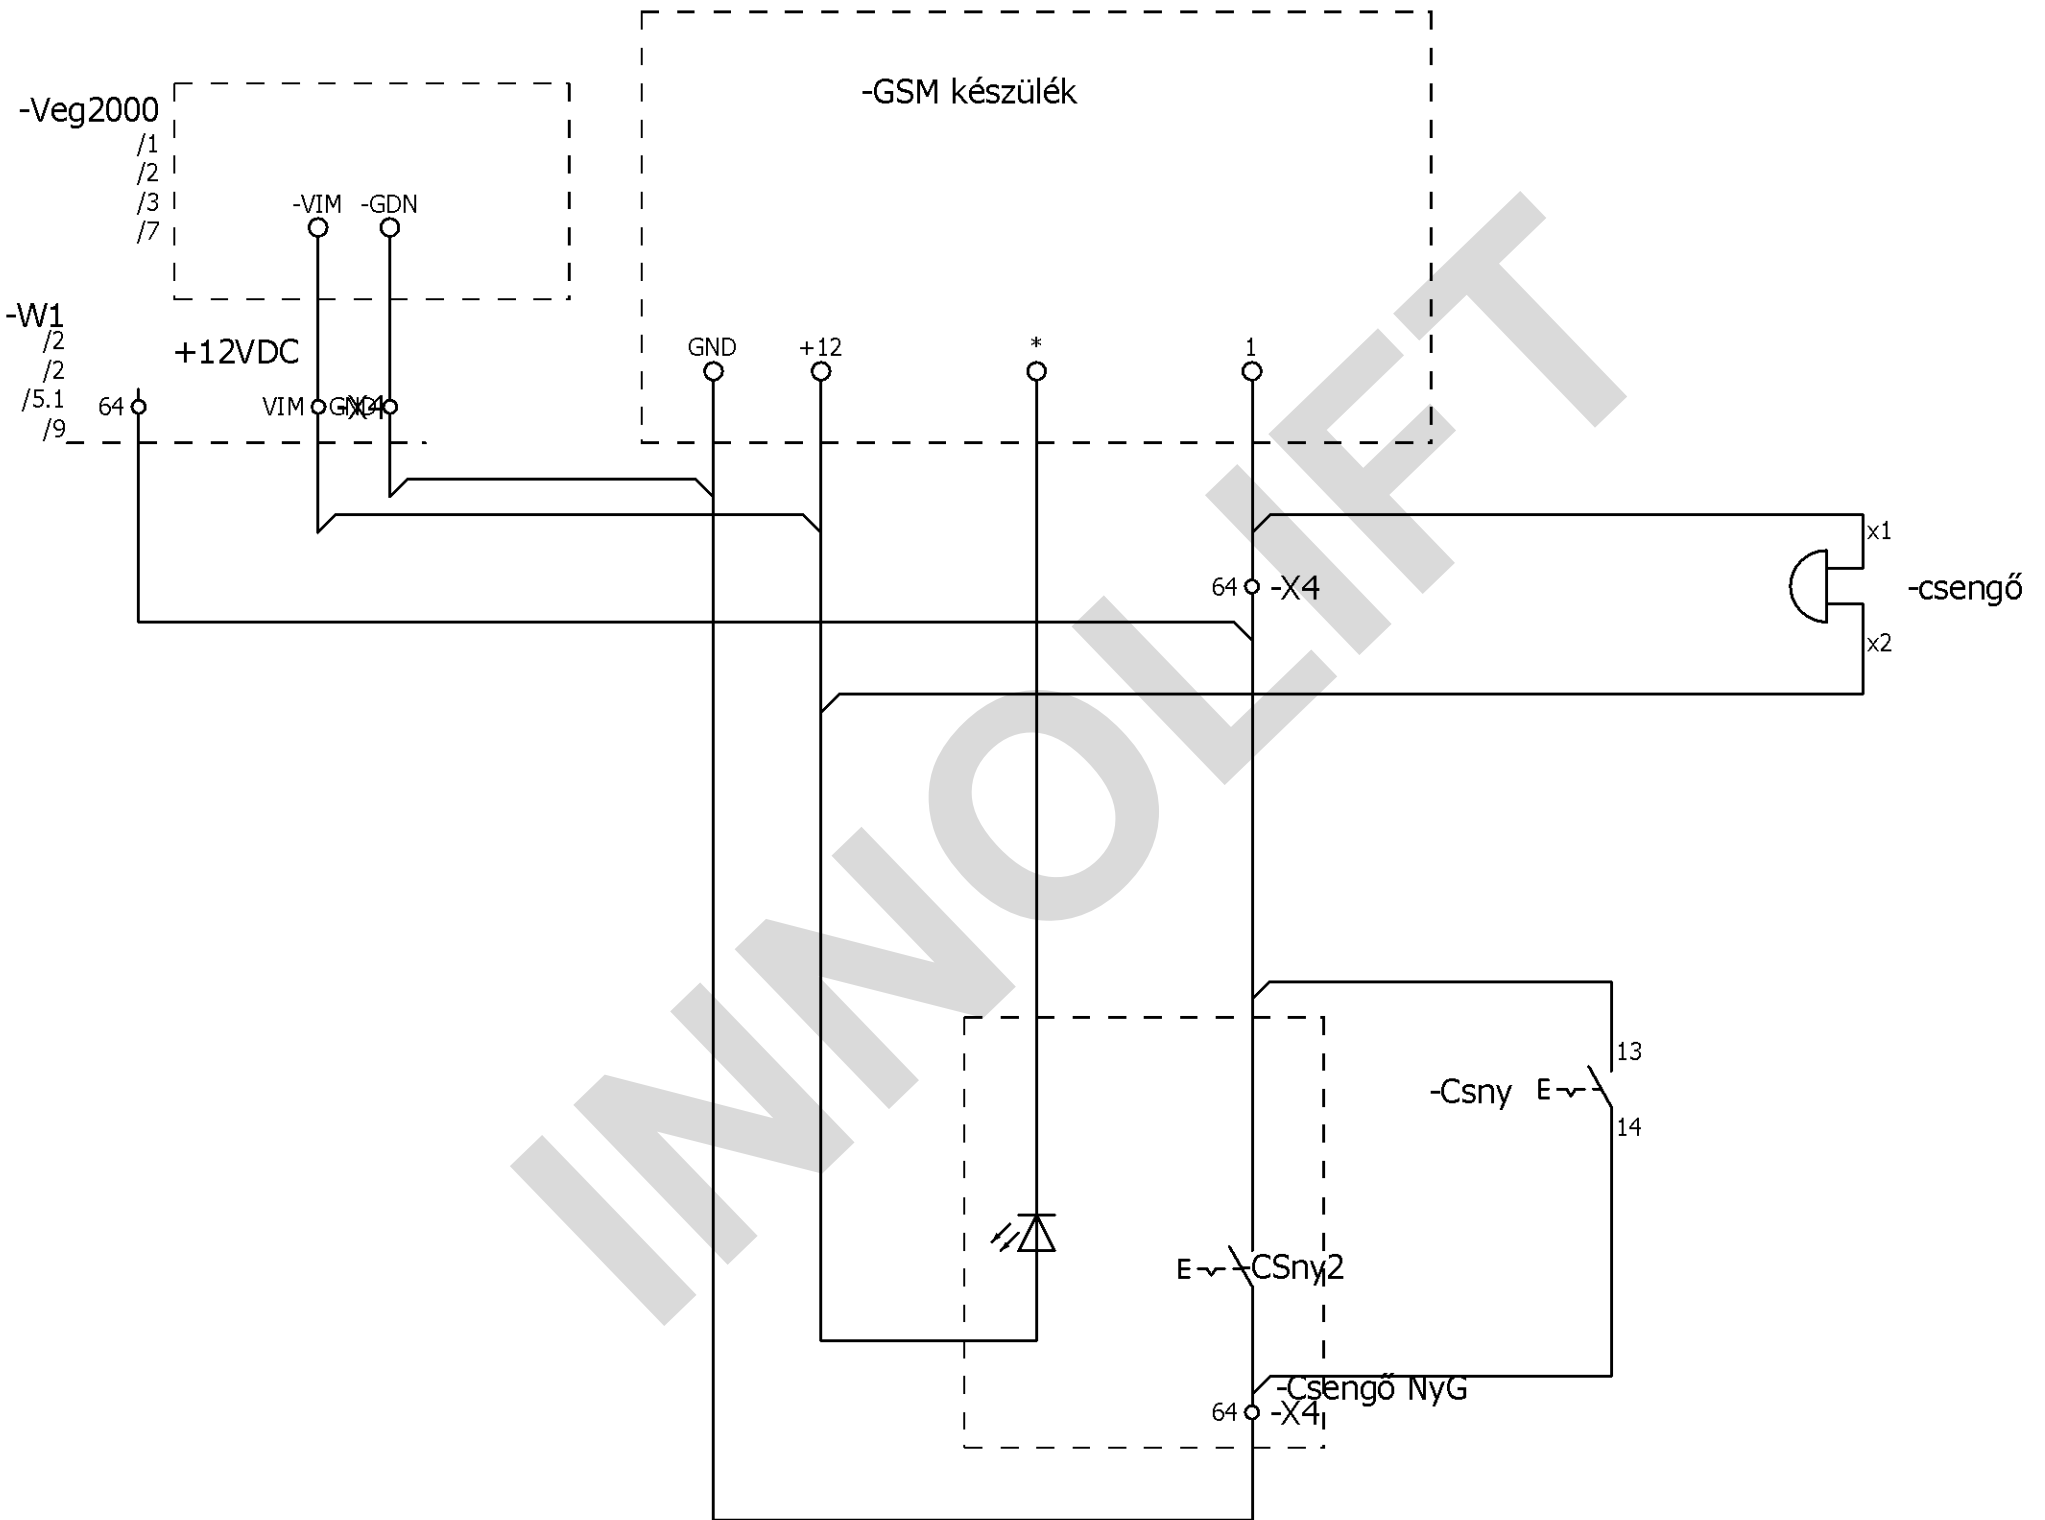

-Veg2000

/1
/2
/3
/6

FS3

35

-WAGO PICO MAX csatl.

VIM KE GND DEX

FEHÉR SÁRGA BARNÁ ZÖLD

VIM KE GND DEX

4

5

6

7

Fsz Tabló

-U1

VIM
KE
GND
DIN

-LE

(-)

zöld sárga fehér Barna

-LED

-Nyomógomb

-NK E

(-)

E

-GND / 4

-TŰZESET

1 Em tabló

-U1

VIM
KE
GND
DIN

-Le

/3

(-)

zöld sárga fehér Barna

-LED

-Nyomógomb

-NK E

(-)

1 Emeleti tabló

-U1

VIM
KE
GND
DIN

-Le

/3

(-)


zöld sárga fehér Barna

-LED


-Nyomógomb



-NK E

(-)

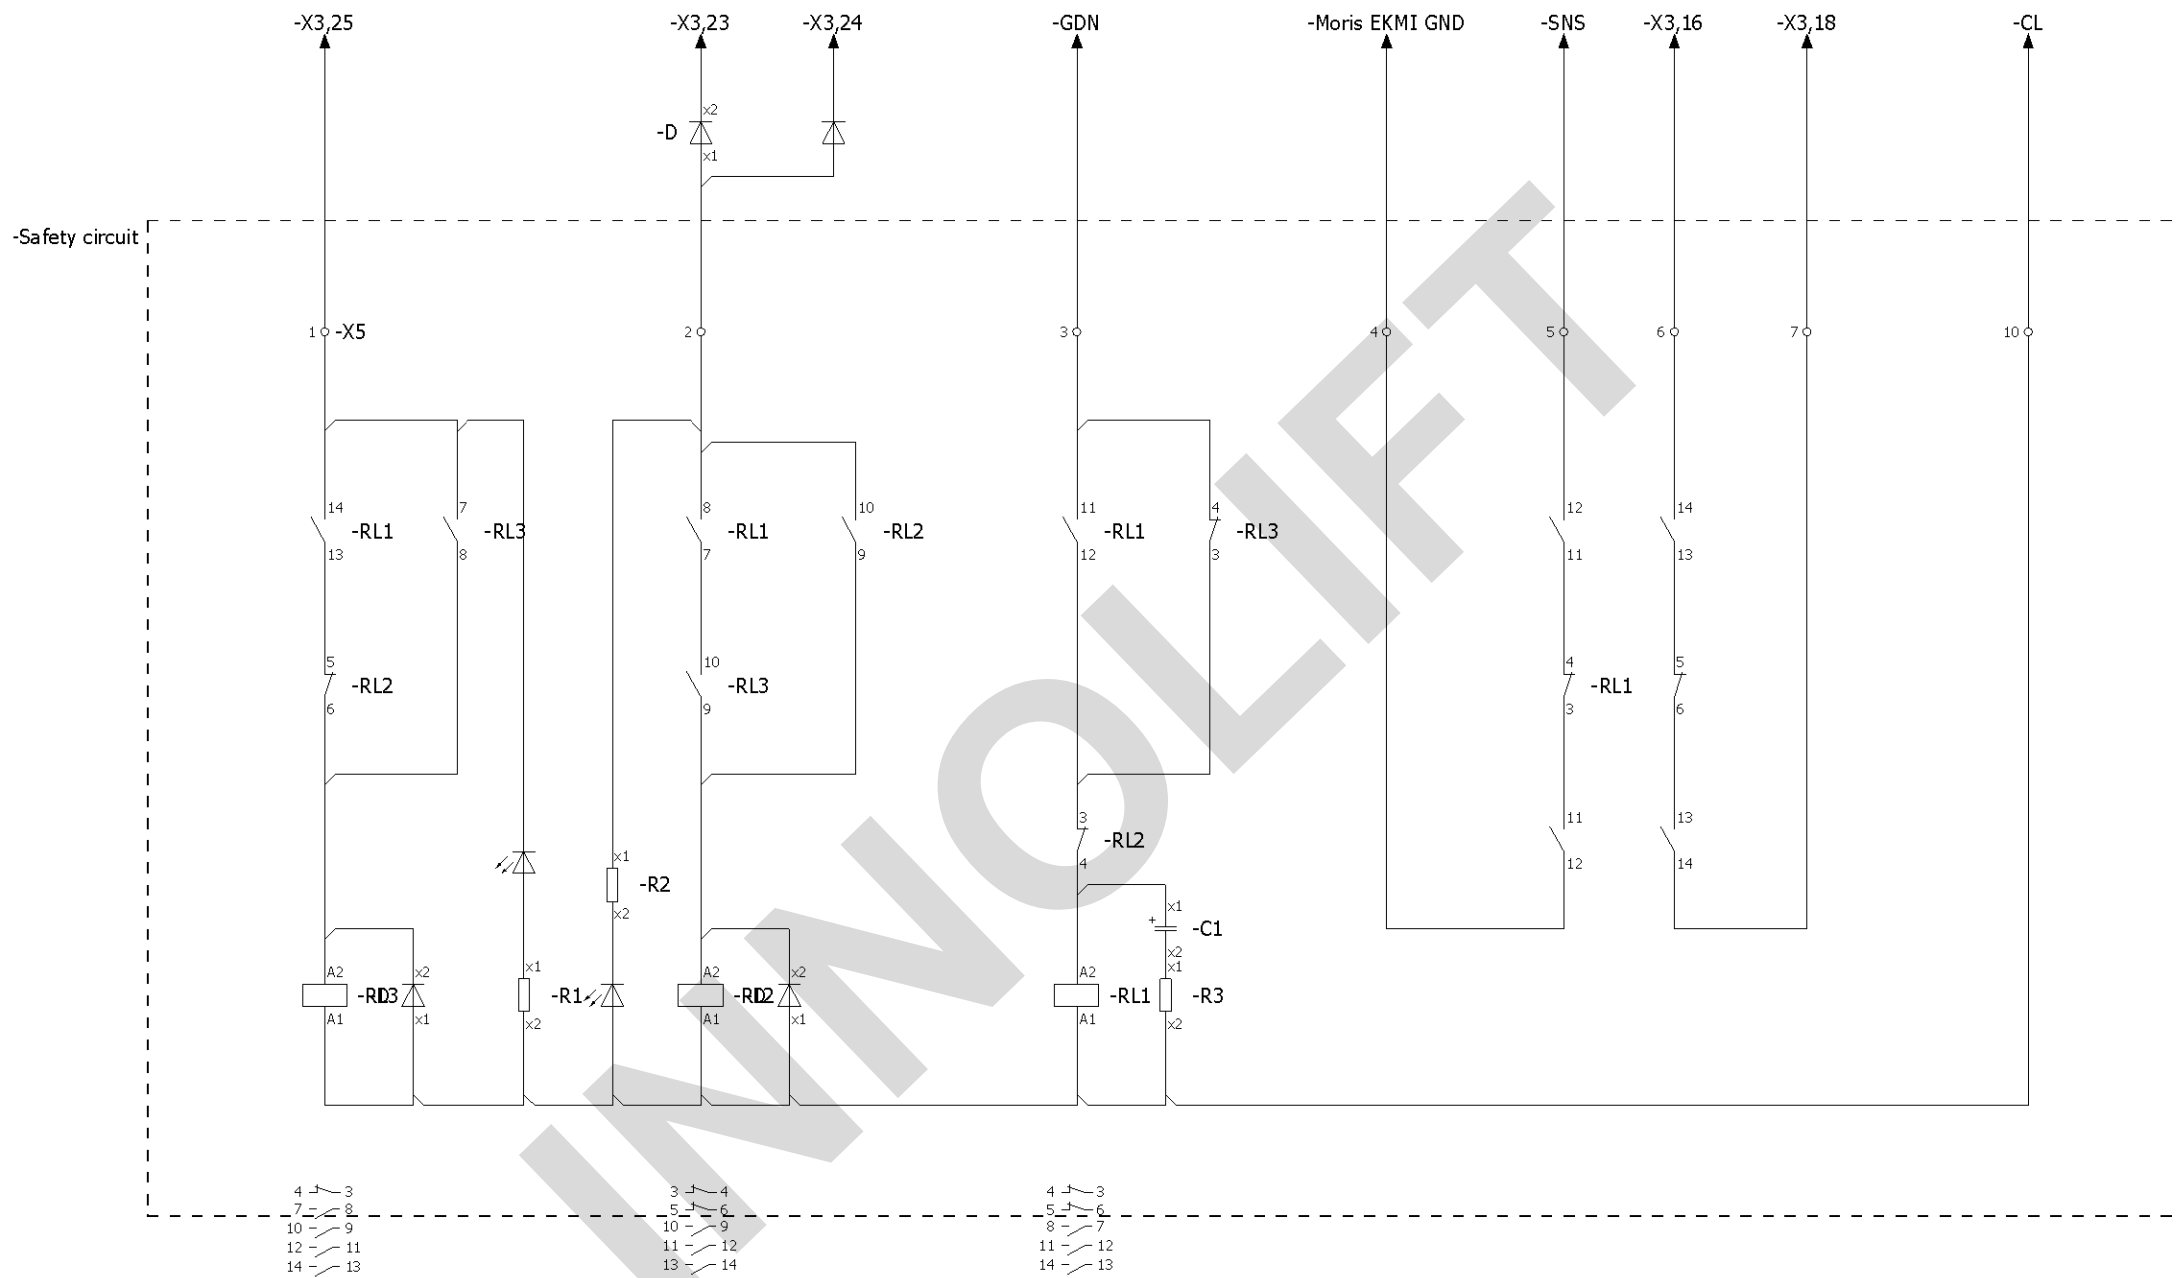

Gépházi elosztó

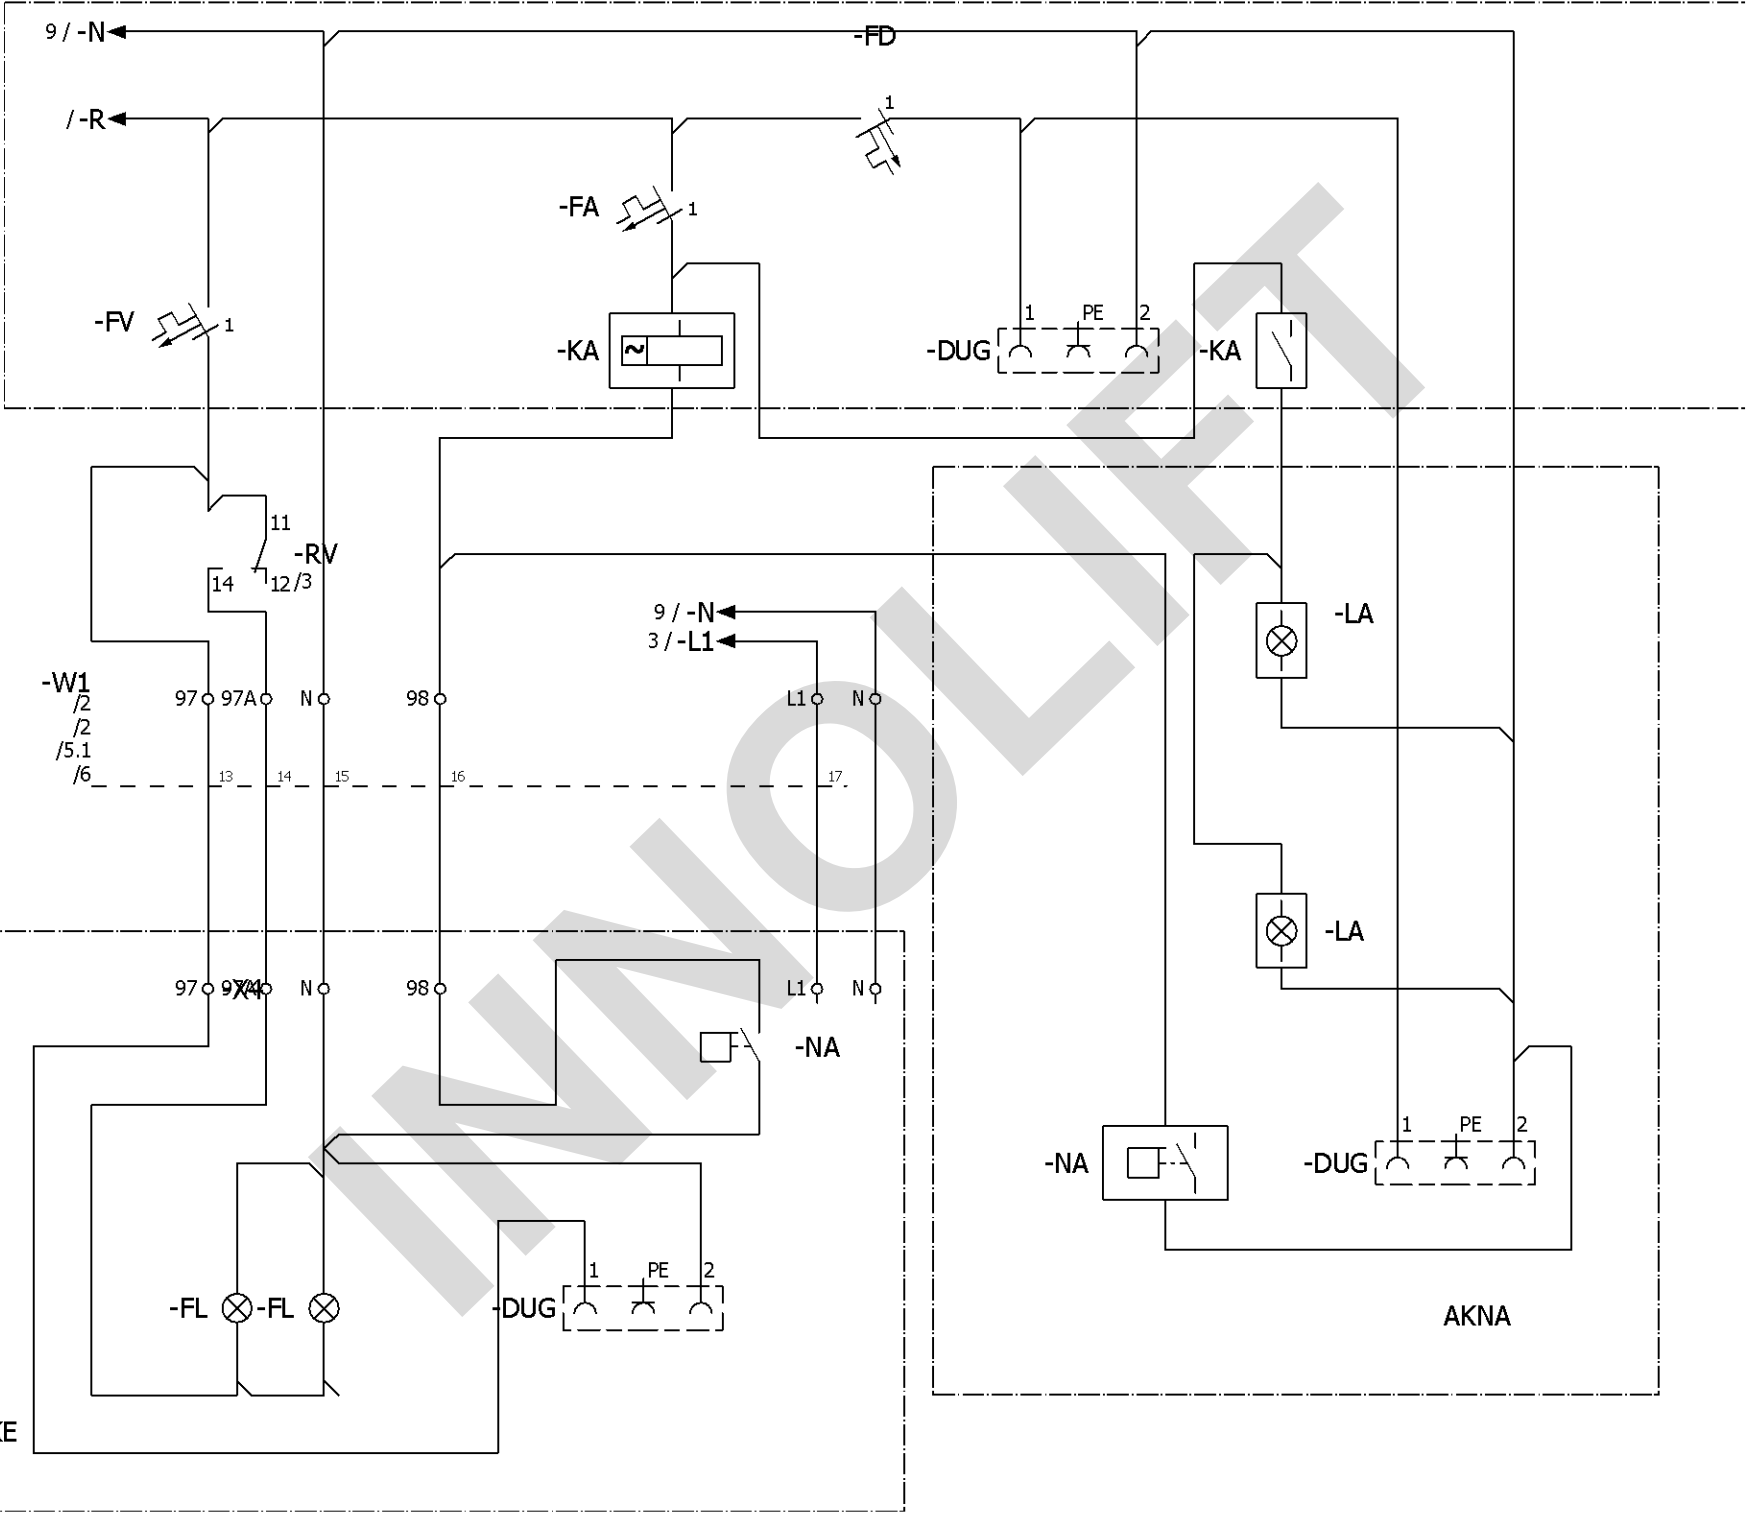

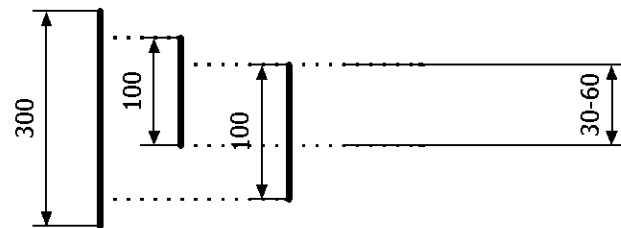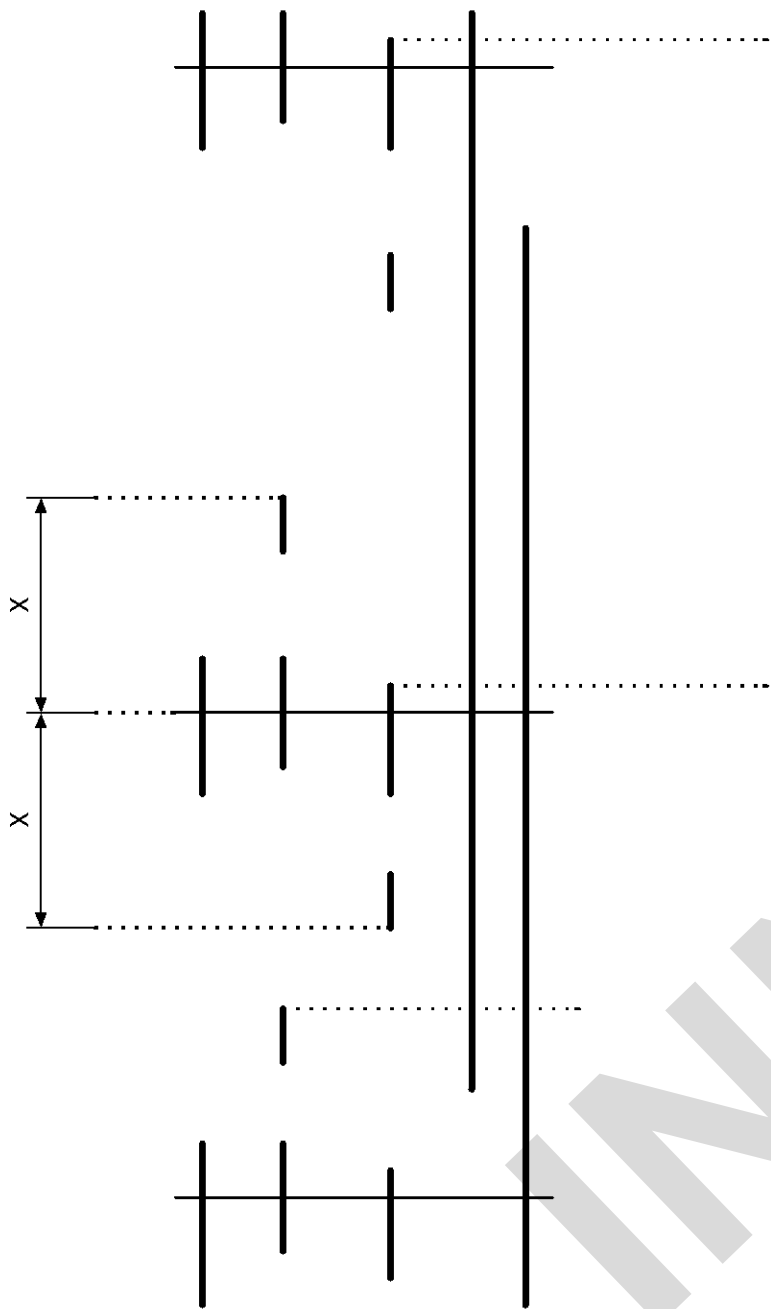

[illegible]

Hátlap

[illegible]

5) Megrendelés

Projektleírás

Replacement for

Cégnév	
--------	--

Tervlap leírás

Rajzszám

A létrehozó egység megjegyzései

Rajzsám

	= Főcsoport
--	-------------

+ Beépítési hely

Kísérőlap

Page Tervlapnév
Égésztervlap szám